

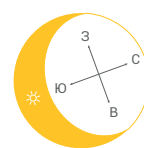
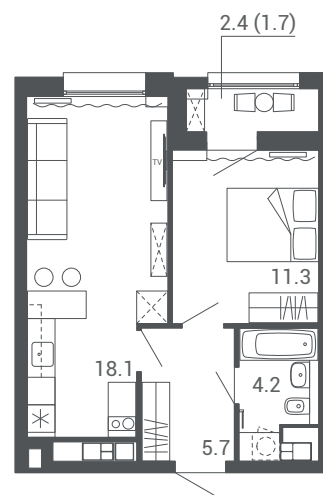


КВАРТИРА 2.8 - ДОМ №1 (М. Лосика, 57) - СЕКЦИЯ 1 - 22 ЭТАЖА

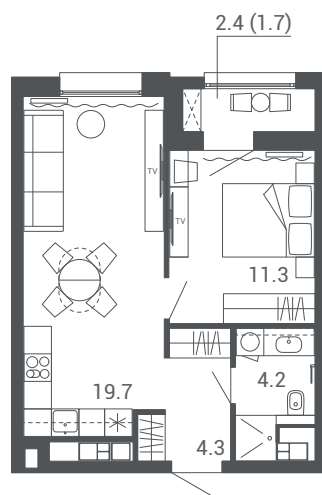

УЛИЧНЫЙ ФАСАД

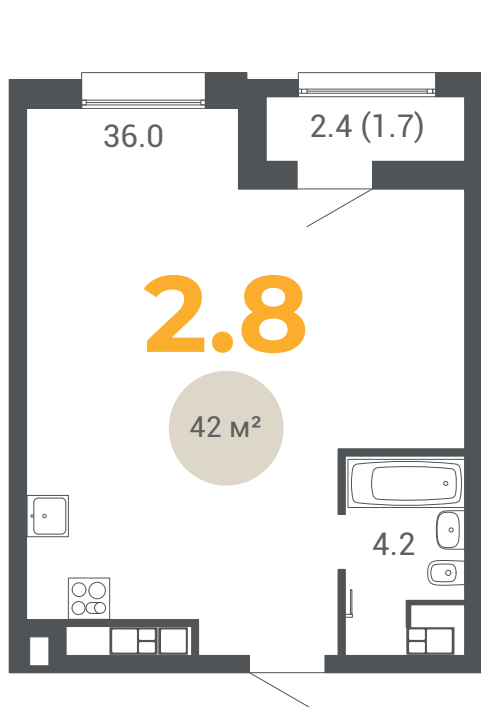



ДВОРОВЫЙ ФАСАД



ЖИЛОЙ КОМПЛЕКС

I	II	III
22 эт.	22 эт.	12 эт.

КВАРТИРА 2.8 - ДОМ №1 (М. Лосика, 57) - СЕКЦИЯ 2 - 22 ЭТАЖА

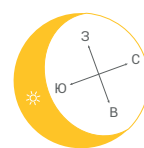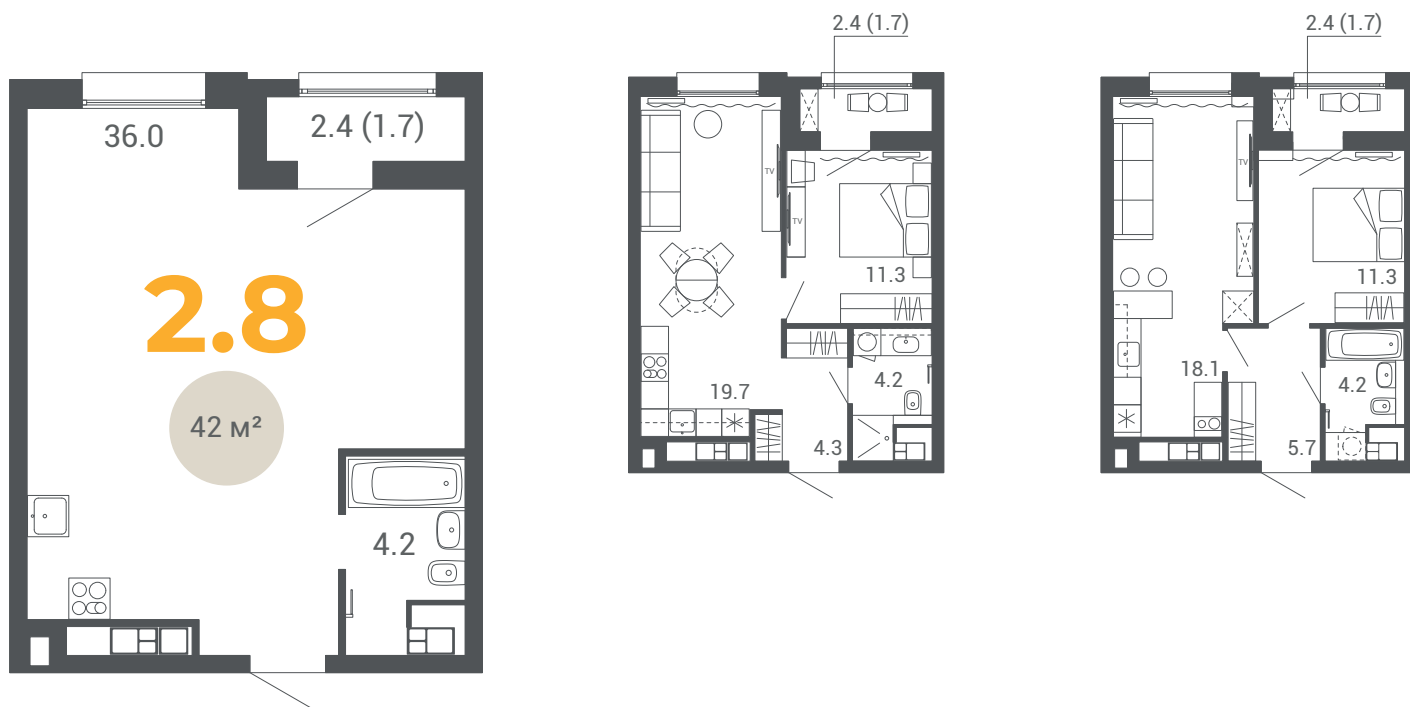

УЛИЧНЫЙ ФАСАД



ДВОРОВОЙ ФАСАД



ЖИЛОЙ КОМПЛЕКС

I	II	III
22 эт.	22 эт.	12 эт.