



КВАРТИРА 2.13 - ДОМ №1 (М. Лосика, 57) - СЕКЦИЯ 3 - 12 ЭТАЖЕЙ

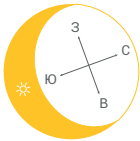

УЛИЧНЫЙ ФАСАД

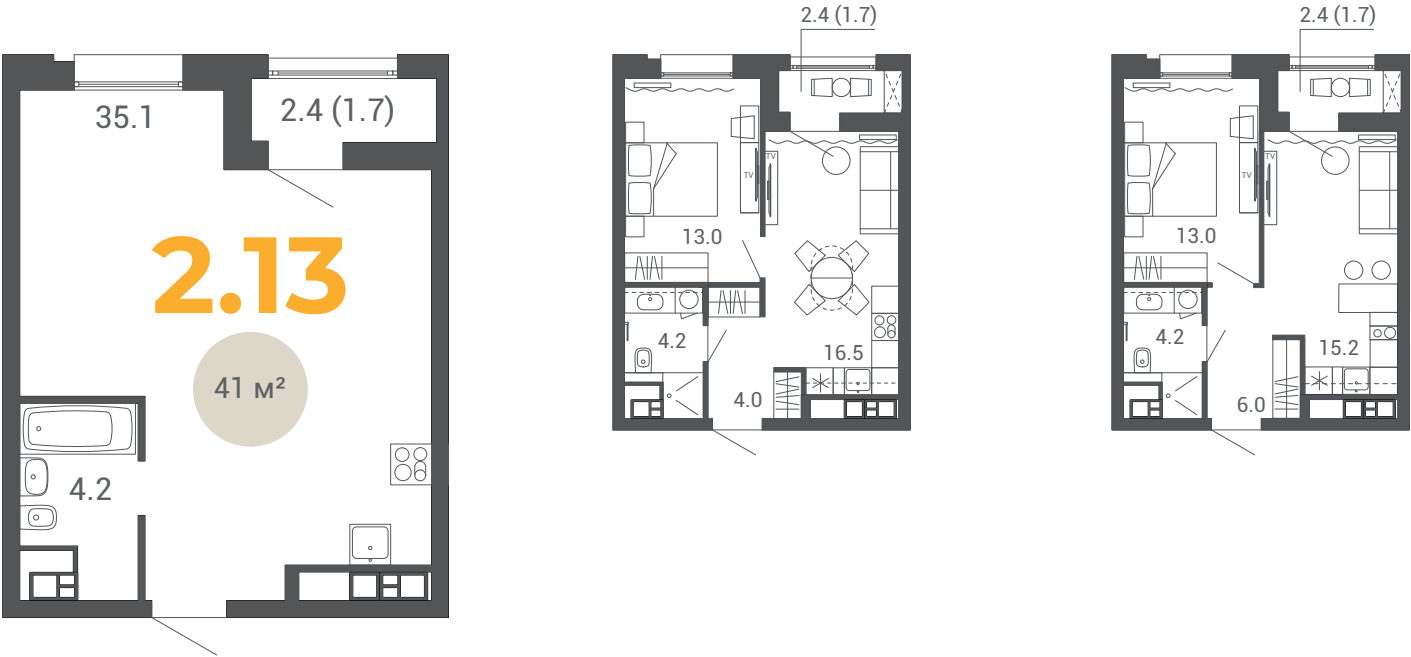

ДВОРОВЫЙ ФАСАД



ЖИЛОЙ КОМПЛЕКС

| I      | II     | III    |
|--------|--------|--------|
| 22 эт. | 22 эт. | 12 эт. |