


СЕКЦИЯ 1 – ТИПОВОЙ ЭТАЖ – М. ЛОСИКА, 47

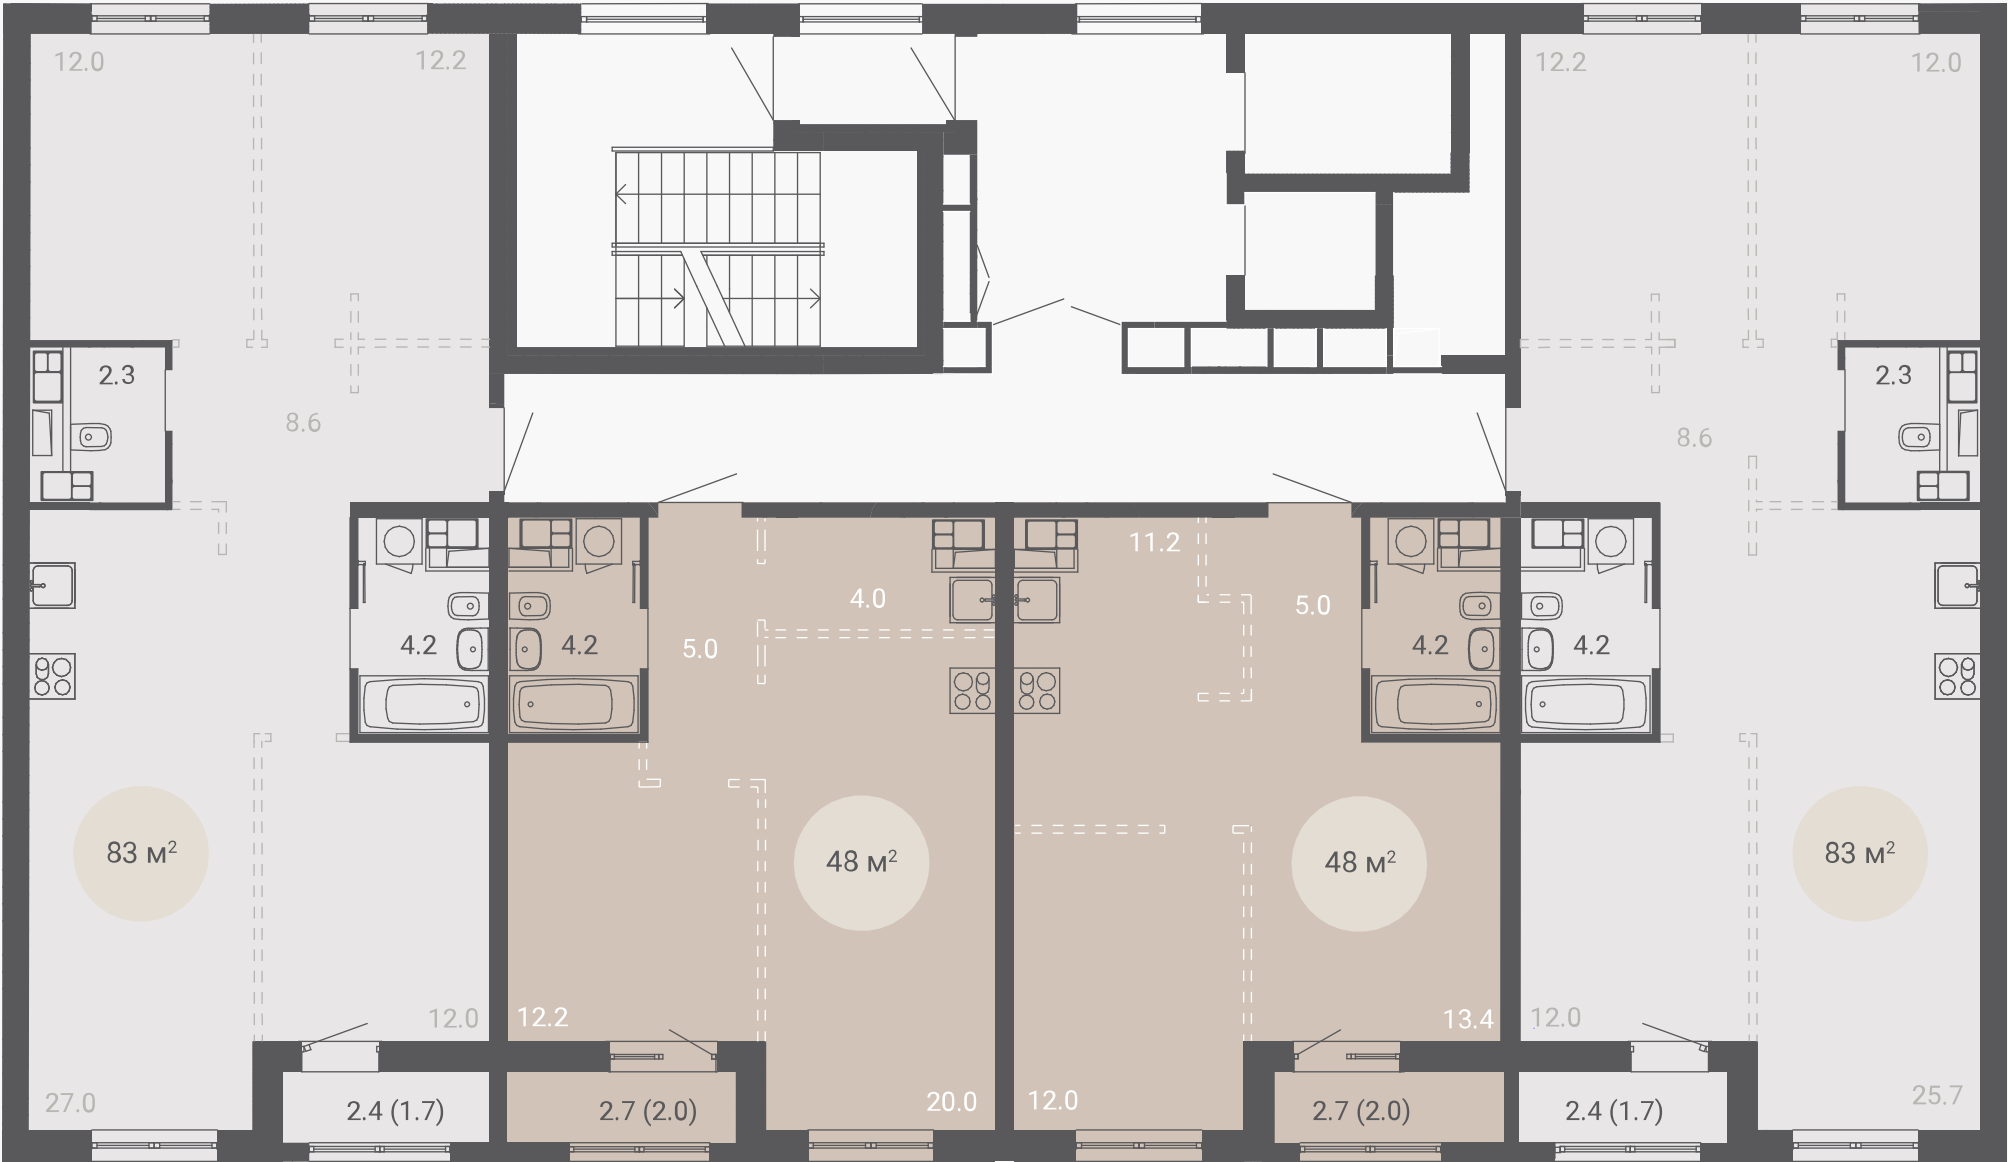

УЛИЧНЫЙ ФАСАД




ДВОРОВОЙ ФАСАД



ЖИЛОЙ КОМПЛЕКС

I	II	III
12 эт.	12 эт.	12 эт.

СЕКЦИЯ 1 – 1 ЭТАЖ – М. ЛОСИКА, 47

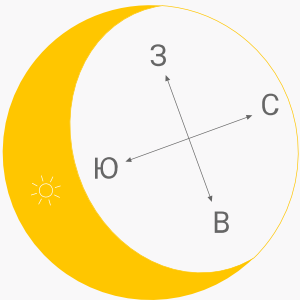

ЖИЛОЙ КОМПЛЕКС

I	II	III
11 эт.	11 эт.	11 эт.